


План 1-го этажа
М 1:75

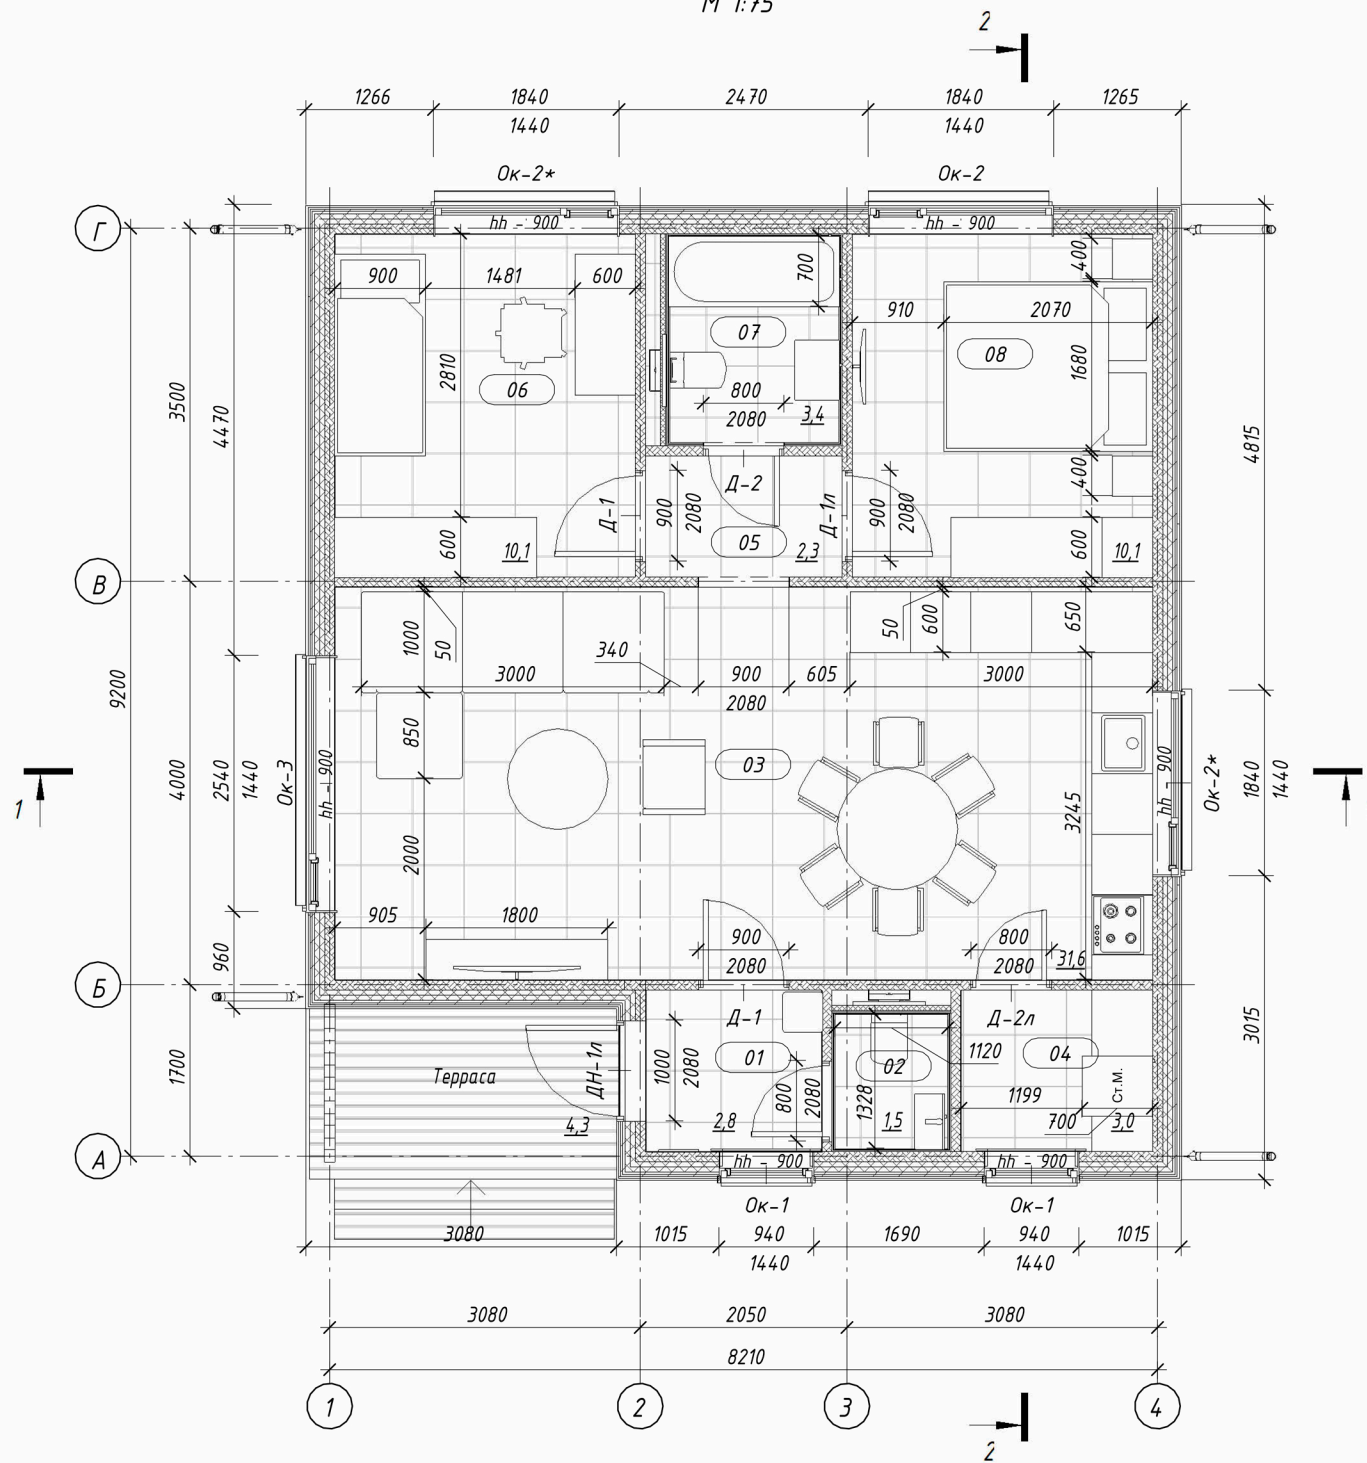

Экспликация помещений 1-го этажа

Номер	Наименование	Площадь, м2	кат. пом.
01	Прихожая-коридор	2,8	
02	С/У	1,5	
03	Кухня-гостиная	31,6	
04	Кладовая/тех.пом.	3,0	
05	Холл	2,3	
06	Спальня 1	10,1	
07	Ванная комната	3,4	
08	Спальня 2	10,1	